


DILIGENCIA - Para poder constatar que el presente documento forma parte de PDMU de Fraades, aprobado provisionalmente por este Concello en Sesión Plena celebrada a día 12 de setembro de 2017.
A Secretaría do Concello de Fraades.

Ando Carmen Gómez Otero

XUNTA DE GALICIA
Aprobado definitivamente por Orde da Conselleira de Medio Ambiente e Ordenación do Territorio

de data 09 XAN. 2018

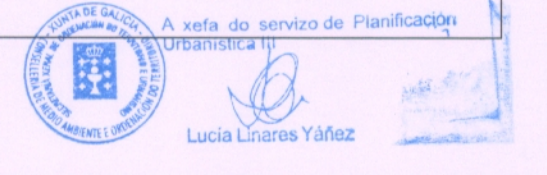


CATÁLOGO ARQUITECTÓNICO	
CÓDIGO DE ELEMENTO ARQUITECTÓNICO	DESCRIPCIÓN
AR-nº	ARQUITECTURA RELIXIOSA / CONXUNTO PARROQUIAL
CR-nº	CRUCIFEIROS E ELEMENTOS MENORES
AC-nº	ARQUITECTURA CIVIL
CP-nº	CONSTRUCCIÓN POPULARES
OC-nº	OBRA CIVIL
[Red square]	ELEMENTO ARQUITECTÓNICO CATALOGADO
[Dashed line]	CONTORNO DE PROTECCIÓN DO ELEMENTO

DOTACIÓN		EXISTENTE PROGRAMADA	
ZONAS VERDES E ESPACIOS LIBRES		S. XERAL	S. LOCAL
TIPO			
ESPACIOS LIBRES	ELX	ELX	ELX
ZONAS VERDES	ZVX	ZVX	ZVX
EQUIPAMENTOS		S. XERAL	S. LOCAL
TIPO			
ADMINISTRATIVO	ADX	ADX	ADX
CONXUNTO PARROQUIAL	RCX	RCX	RCX
CEMITERIO	CEX	CEX	CEX
COMERCIAL	CMX	CMX	CMX
DEPORTIVO	DPX	DPX	DPX
DOCENTE	DCX	DCX	DCX
RELIXIOSO	REX	REX	REX
SANITARIO-ASISTENCIAL	SAX	SAX	SAX
SOCIO-CULTURAL	SCX	SCX	SCX
INFRAESTRUCTURAS		S. XERAL	S. LOCAL
TIPO			
SERVICIOS	SRX	SRX	SRX

SISTEMA XERAL VIARIO	
REDE ESTATAL	TIPO I - 1 N-634 ESTRADA NACIONAL
REDE AUTÓNOMICA	TIPO II - 1 AC-524 ESTR. REDE PRIMARIA BÁSICA
REDE PROVINCIAL	TIPO III - 1 CP-3802 ESTR. REDE PRIMARIA
VIAS MUNICIPAIS	TIPO IV - 1 ESTRADA
	TIPO IV - 2 CAMIÑO
SERVIDUMES	
	POLICIA DE CAUCES

CLASIFICACIÓN DO SOLO	
[White box]	S.U. SOLO URBANO (Ordenación a escala 1:500)
[Red box]	SOLO URBANIZABLE DELIMITADO
[Orange box]	SOLO RÚSTICO DE PROTECCIÓN ORDINARIA
[Blue box]	SOLO RÚSTICO DE PROTECCIÓN ESPACIOS NATURAIS
[Green box]	SOLO RÚSTICO DE PROTECCIÓN AGRICOLA
[Light green box]	SOLO RÚSTICO DE PROTECCIÓN FORESTAL
[Dotted box]	N.R. SOLO DE NÚCLEO RURAL (Ordenación a escala 1:500)
[Light blue box]	SOLO RÚSTICO DE PROTECCIÓN DE AGUAS
[Brown box]	SOLO RÚSTICO DE PROTECCIÓN DO PATRIMONIO
[Grey box]	SOLO RÚSTICO DE PROTECCIÓN DE INFRAESTRUCTURAS
[Green box with cross]	ZONA DE SUPERPOSICIÓN DE PROTECCIÓN

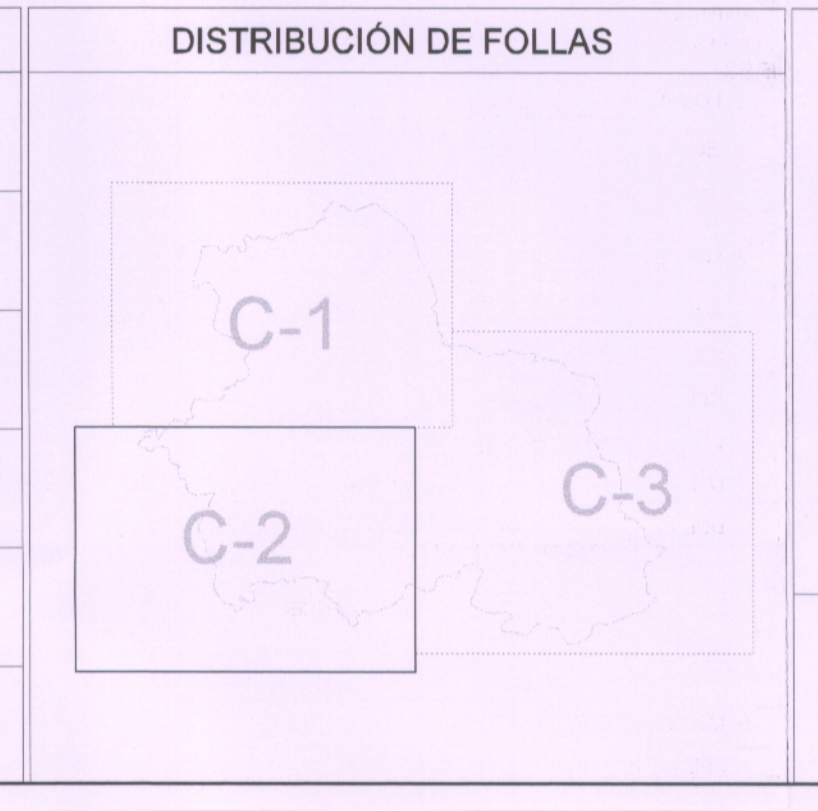

PLAN XERAL DE ORDENACIÓN MUNICIPAL
DOCUMENTO DE APROBACIÓN DEFINITIVA

EXCMO. CONCELLO DE FRADES

Plano: CLASIFICACIÓN XERAL DO SOLO E SISTEMAS XERAIS
Data: AGOSTO 2017
Escala: 1:10.000

O equipo redactor: [Signatures]
Nº CX-2

